


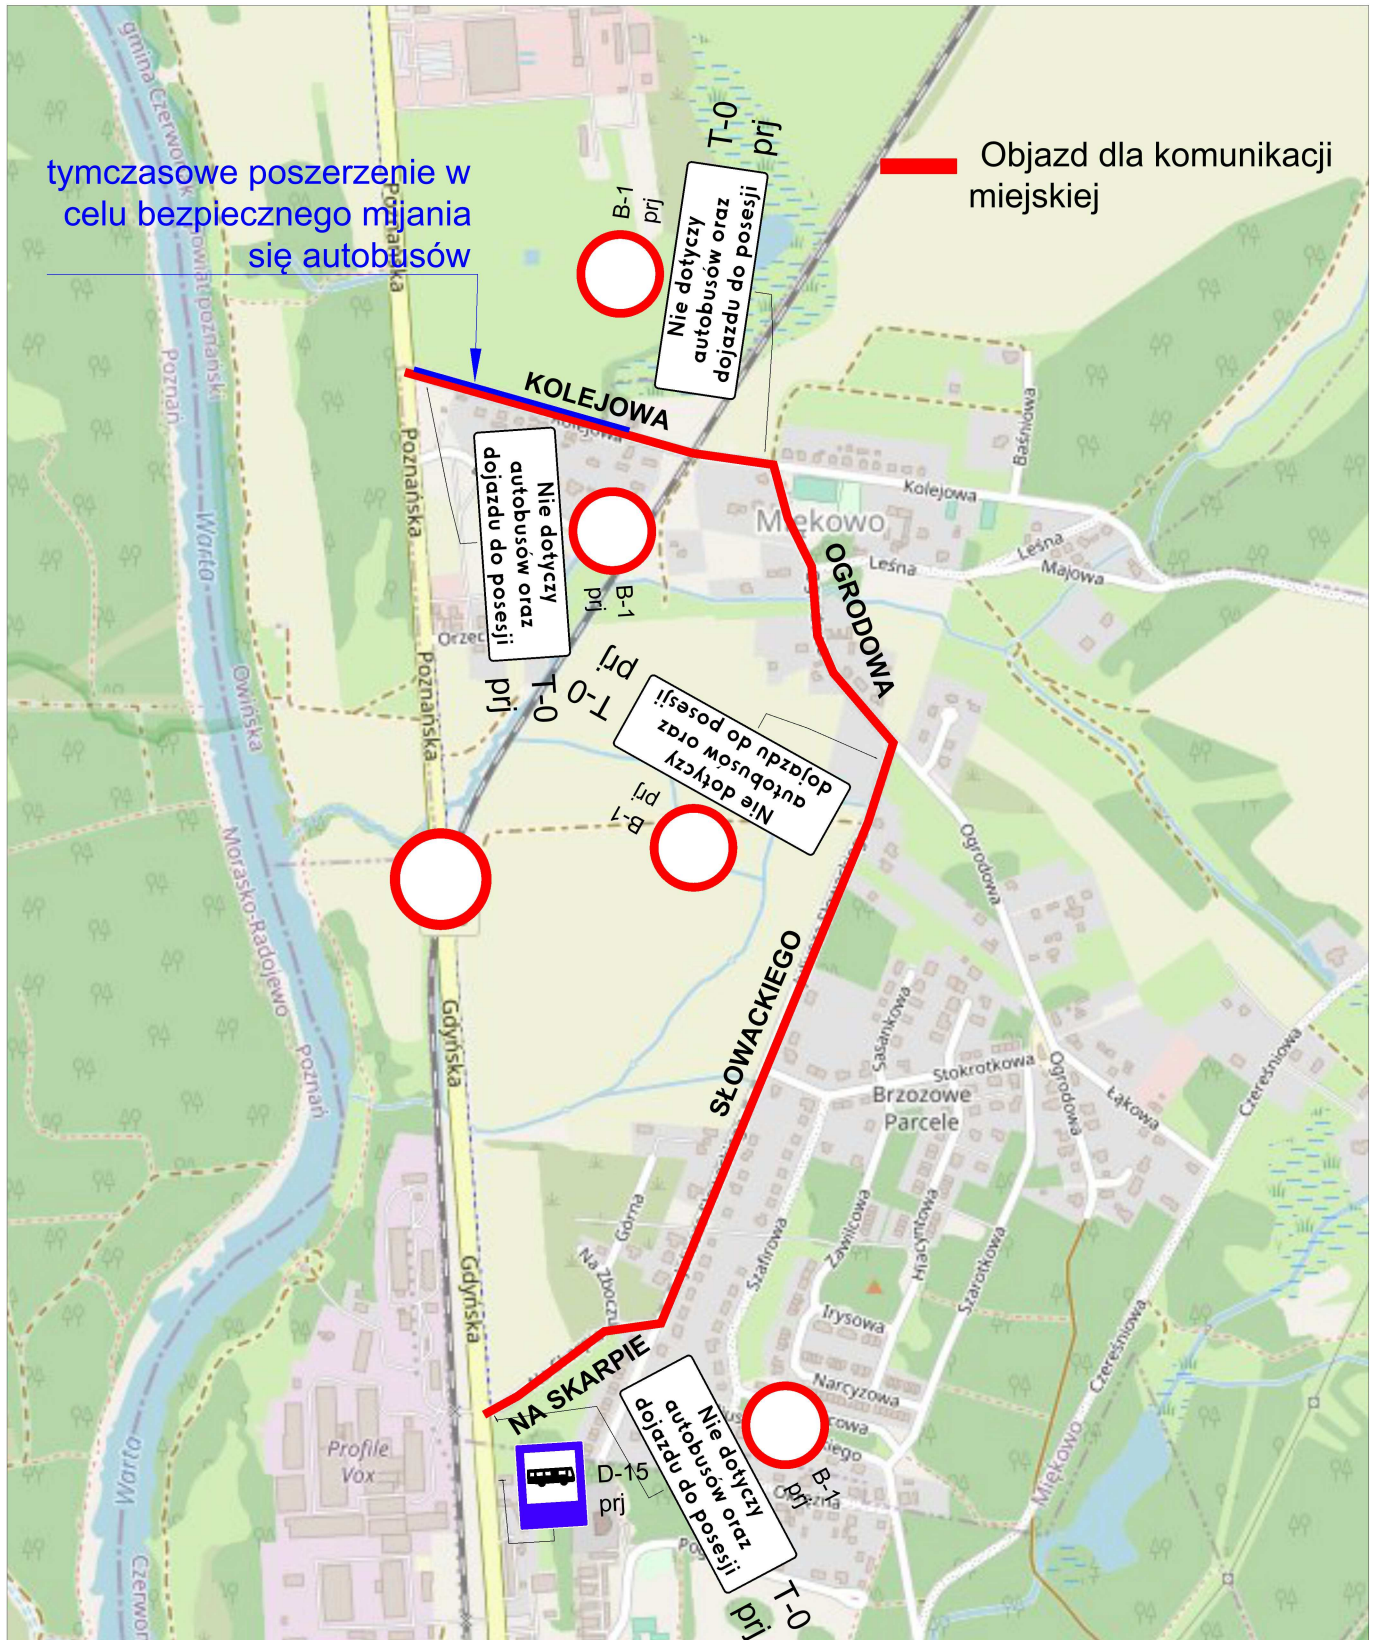

Proponowana trasa objazdów dla komunikacji miejskiej na czas remotnu przejazdu kolejowego na DW 196 w m. Czerwonak.



Jednostka Projektowa			Nazwa opracowania	
 PPU Dromo Sp z o.o.			PROJEKT CZASOWEJ ORGANIZACJI RUCHU na czas remontu przejazdu kolejowego LK356 Poznań Wschód-Bydgoszcz, KM 8,479, skrzyżowanie z DW 196 Poznań- Wągrowiec GMINA CZERWONAK, POWIAT POZNAŃSKI, WOJ. WIELKOPOLSKIE	
Nr rys.	0.3.	Data:	kwiecień 2023	
Skala:	-	Nazwa rysunku:		Projektant:
		schemat objazdu dla autobusów		inż. Patrycja Michalska
				Podpis: 
				Sprawdzający:
				inż. Damian Koza
				Podpis: 